

FRIS

Woningmakelaars

Teakhout 14 Zaandam



Over ons

Leuk kennis met je gemaakt te hebben. Ons familiebedrijf bestaat inmiddels al 100 jaar. En net als bij de gemiddelde Nederlandse familie vinden wij het echte contact erg belangrijk. Wij leren jou graag goed kennen om zo tot het beste resultaat te komen. In deze brochure leggen wij graag uit wat wij voor jou kunnen doen, voel je vrij om te bellen als je vragen hebt.

Onze mensen



Evelijn Lap
assistent makelaar



Denise van der Winden
vestigingsmanager
register makelaar taxateur



Maaïke Jolen
binnendienstmedewerker



Robert Haagsma
directeur

Onze resultaten



Gemiddeld reviewcijfer



Huizen verkocht afgelopen jaar



Blijde klanten

Wij kunnen wel zeggen dat wij vakidioten zijn, maar onze klanten kunnen dat nog beter. Gemiddeld krijgen wij het cijfer 9,4 en daar zijn wij best een beetje trots op.



Al 100 jaar ervaring

Al 100 jaar begeleiden wij mensen naar een nieuwe plek. Dat is echt veel kennis en ervaring waar jij op kan bouwen.



Marketing

Hiermee maken wij het verschil, alleen je huis op Funda zetten is niet meer genoeg. Wij werken met de beste fotografen, doeltreffende social media campagnes en volgen onze klanten op met marketing automation. Helemaal van nu. Zo verkopen wij jouw huis beter.



Makelen is mensenwerk

Een van de ankers in je leven is het hebben van een woonplek, het is daarom niet heel gek dat het kopen van een huis en verhuizen veel stress met zich meebrengt. Bij FRIS vinden wij het belangrijk je te ontzorgen en je goed te begeleiden in het proces, op die manier maken wij van het kopen van een huis weer een bijzonder moment.



Oog voor resultaat

Ga jij voor de hoogste opbrengst of de snelste verkoop? Wij verliezen het resultaat niet uit het oog en verdienen onszelf daarmee weer terug bij de verkoop van jouw huis.

HUISJE TUINTJE FEESTJE

TEKO

Woning Algemeen

Vraagprijs	€ 255.000
Servicekosten	€ 164,95
Objecttype	appartement
Bouwjaar	2011
Energielabel	A
Aantal kamers	1
Aantal slaapkamers	1
Aanvaarding	in overleg
Woonoppervlakte	50 m ²
Externe bergruimte	1 m ²
Inhoud	171 m ³
Parkeerfaciliteiten	betaald parkeren, parkeervergunningen
Berging	ja
Garage	geen garage

Omschrijving

Ben je eraan toe om op eigen benen te staan? Is gelijkvloers wonen belangrijk voor je? Wil je wonen op een centrale locatie nabij diverse voorzieningen? Dan is de Teakhout 14 echt wat voor jou!

Echte kenmerken van Teakhout 14:

- Woonoppervlakte van 49 m²;
- Goed geïsoleerd en energielabel A;
- Het complex zelf wordt goed onderhouden door de gezonde en actieve WE;
- Centraal gelegen op loopafstand van station Zaandam;
- Gezamenlijke binnenplaats en dakterras.

Is dit appartement wat voor jou?

In combinatie met de foto's, video en 3D tour geven we je hieronder alvast een beknopte indruk van het appartement.

Dit appartement is met zorg afgewerkt, fris en modern ingericht door de huidige bewoner. De keuken is een echte blikvanger, centraal geplaatst en voorzien van een gezellige bar waar je direct kunt aanschuiven. Het geheel straalt een warme en uitnodigende sfeer uit. Van strak afgewerkte wanden tot een stijlvolle vloer, van de ruime en lichte keuken met semi-kookeiland en bar tot de moderne badkamer – alles is tot in de puntjes verzorgd. Het appartement heeft een Frans balkon, uitstekende lichtinval en een fijne slaapkamer met een open indeling. Desgewenst kun je deze afsluiten met deuren of een schuifwand. Kortom, dit appartement biedt alles wat je zoekt!

Daarnaast kun je genieten van het gezamenlijke dakterras op de 12e etage. Hier heb je een prachtig uitzicht, zonovergoten momenten en alle ruimte om met vrienden of burens te ontspannen met een drankje.

Toplocatie

Murano is perfect gelegen, ten westen van het station van Zaandam. Binnen een paar minuten wandel je naar het station en het bruisende, vernieuwde stadshart. Via de nabijgelegen uitvalswegen A7, A8 en A10 bereik je snel de rest van de regio. En op een steenworp afstand wacht de Zaanse natuur: groene weilanden, kabbelende sloten, wuivende rietkragen en authentieke molens. Een waar paradijs voor natuurliefhebbers.

Murano biedt daarmee het beste van twee werelden: stadse gemakken en landelijke rust!

Omschrijving

Bereikbaarheid

- Binnen slechts 12 minuten op Amsterdam Centraal. In de spits rijden er 8 treinen per uur.
- Binnen slechts 18 minuten op Amsterdam Schiphol.
- De dichtstbijzijnde uitvalsweg is in de nabije omgeving op slechts 3 minuten rijden.

Bijzonderheden:

- Woning is belast met erfpacht (BKZ). Canonbedrag is € 2.294,94 per jaar;
- Servicekosten bedragen € 164,95 per maand (voor het appartement en de berging);
- Het complex zelf wordt goed onderhouden door de gezonde en actieve WE;
- Gelegen op een centrale locatie nabij het treinstation van Zaandam;
- Het complex beschikt over een gezamenlijk dakterras;
- Oplevering in overleg, kan snel.

Een rondleiding door dit fraaie appartement?

Neem contact met ons op, wij laten je deze woning graag van binnen zien!

Description

Are you ready to live on your own? Is ground-floor living important to you? Do you want to live in a central location near various amenities? Then Teakwood 14 is really for you!

Real features of Teakhout 14:

- Living area of 49 m²;
- Well-insulated and energy label A;
- The complex itself is well maintained by the healthy and active VVE;
- Centrally located within walking distance of Zaandam station;
- Shared courtyard and roof terrace.

Is this flat what you are looking for?

In combination with the photos, video and 3D tour, we give you a brief impression of the flat below.

This flat is carefully finished, fresh and modernly decorated by the current occupant. The kitchen is a real eye-catcher, centrally located and equipped with a cosy bar where you can sit down immediately. The whole radiates a warm and inviting atmosphere. From cleanly finished walls to a stylish floor, from the spacious and bright kitchen with semi-cooker island and bar to the modern bathroom - everything has been taken care of to perfection. The flat has a French balcony, excellent light and a nice bedroom with an open layout. If desired, you can close it with doors or a sliding wall. In short, this flat offers everything you are looking for!

In addition, you can enjoy the communal roof terrace on the 12th floor. Here you have beautiful views, sun-drenched moments and all the space you need to relax with friends or neighbours with a drink.

Prime location

Murano is perfectly located, west of Zaandam station. Within a few minutes you can walk to the station and the bustling, renovated city centre. Via the nearby A7, A8 and A10 motorways, you quickly reach the rest of the region. And at a stone's throw away, Zaanse nature awaits: green meadows, rippling ditches, waving reeds and authentic windmills. A true paradise for nature lovers.

Murano thus offers the best of both worlds: urban conveniences and rural tranquillity!

Description

Accessibility

- Just 12 minutes from Amsterdam Central Station. During rush hour there are 8 trains per hour.
- Within just 18 minutes at Amsterdam Schiphol Airport.
- The nearest arterial road is in the vicinity just a 3-minute drive away.

Details:

- Property is subject to ground rent (BKZ). Canon amount is € 2.294,94 per year;
- Service costs are € 164,95 per month (for the flat and the storage room);
- The complex itself is well maintained by the healthy and active VVE;
- Located at a central location near the train station of Zaandam;
- The complex has a communal roof terrace;
- Completion in consultation, can be fast.

Want a tour of this beautiful flat?

Contact us, we would love to show you this property inside!

Foto's



Foto's



Foto's



Foto's



Foto's




Foto's




Foto's




Plattegronden

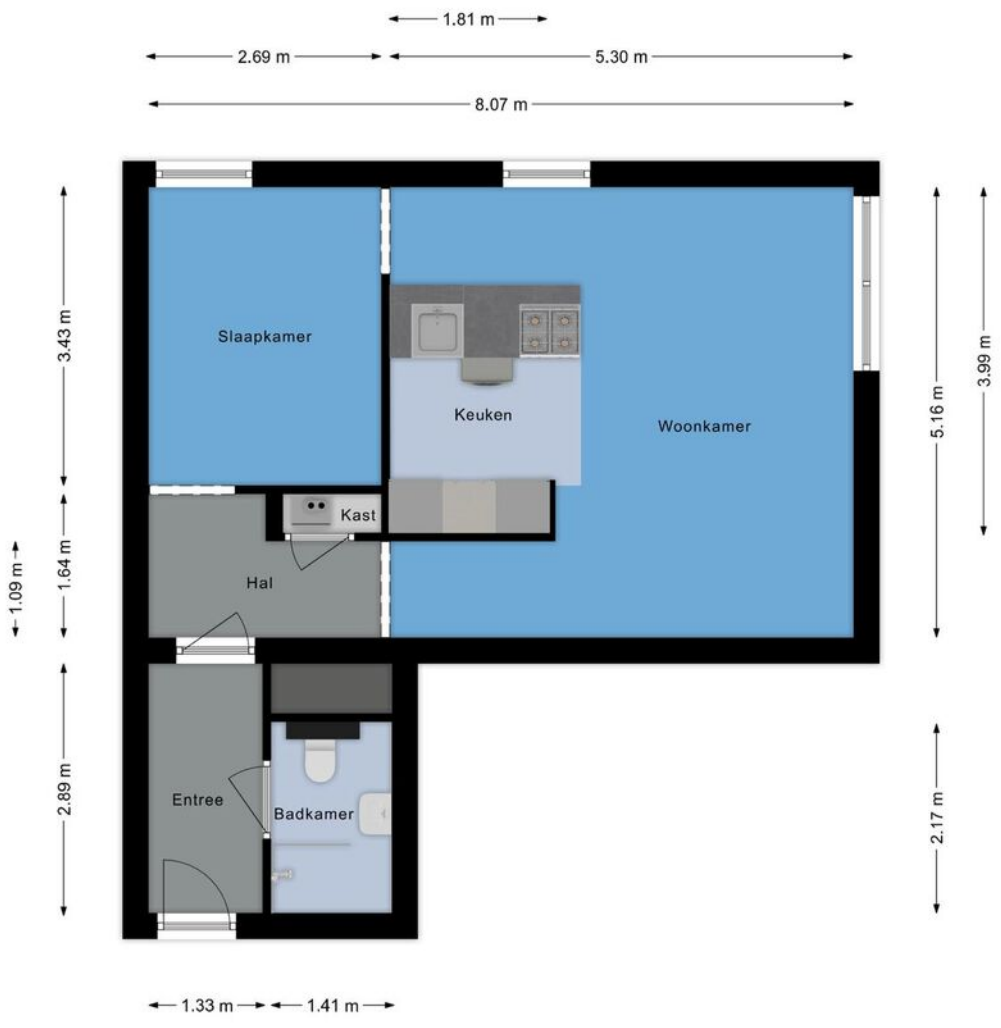

Plattegronden

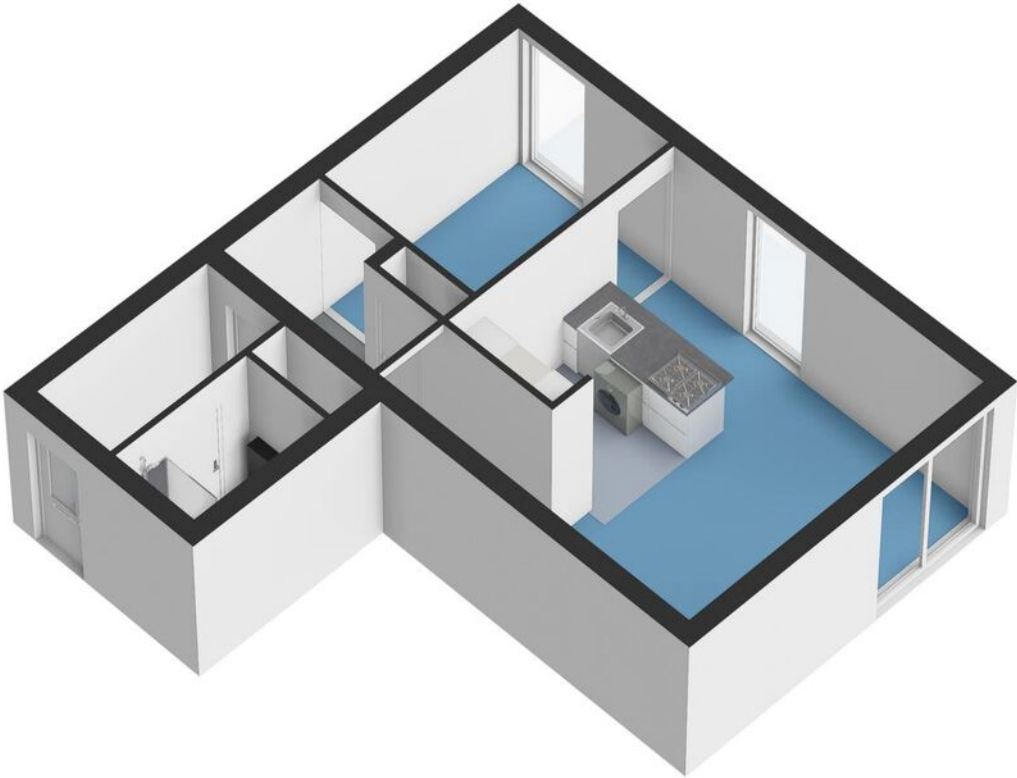

Plattegronden

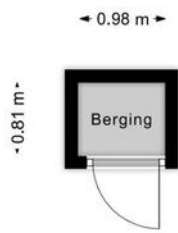


Plattegronden




Kadastrale kaart



Kadastrale kaart

Uw referentie: FRIS

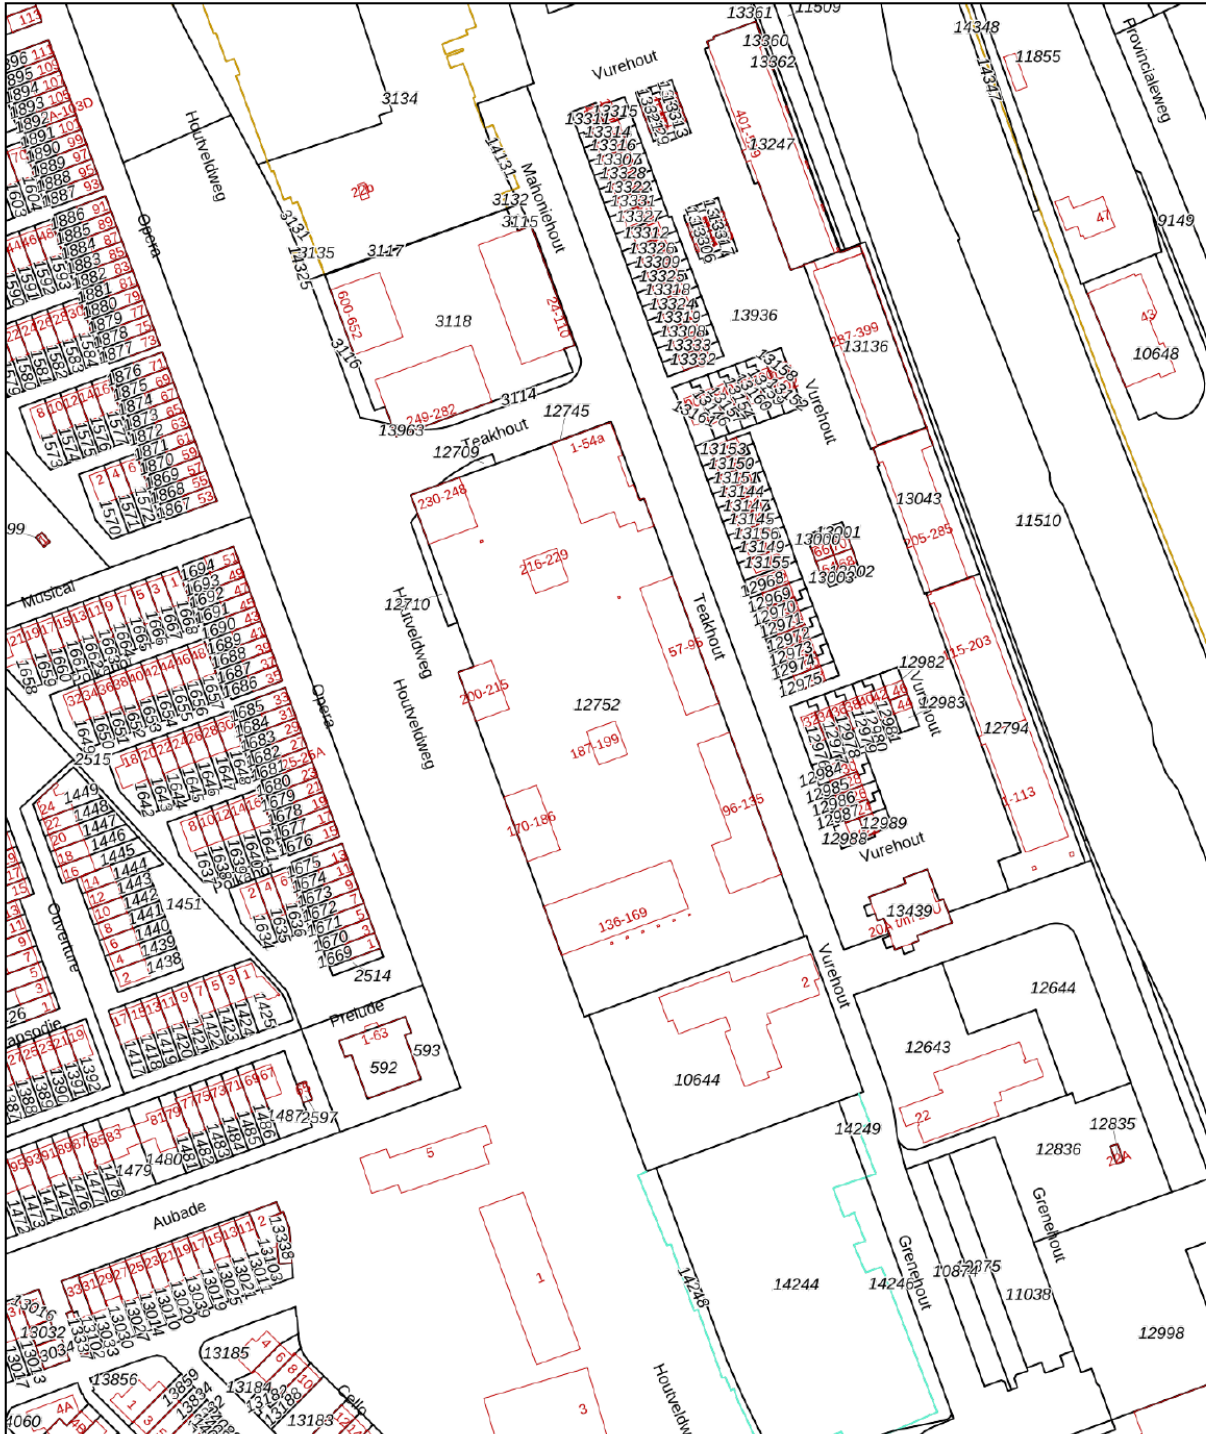

<p>12345 25</p> <p>— Vastgestelde kadastrale grens — Voorlopige kadastrale grens — Administratieve kadastrale grens — Bebouwing</p> <p>Voor een eensluidend uittreksel, geleverd op 24 oktober 2024 De bewaarder van het kadaster en de openbare registers</p>	<p>Deze kaart is noordgericht</p> <p>Perceelnummer</p> <p>Huisnummer</p> <p>Schaal 1: 2000</p> <p>Kadastrale gemeente Zaandam</p> <p>Sectie K</p> <p>Perceel 12752</p> <p>Aan dit uittreksel kunnen geen betrouwbare maten worden ontleend. De Dienst voor het kadaster en de openbare registers behoudt zich de intellectuele eigendomsrechten voor, waaronder het auteursrecht en het databankenrecht.</p>	
---	---	---------------------------------------------------------------------------------------

Kaart

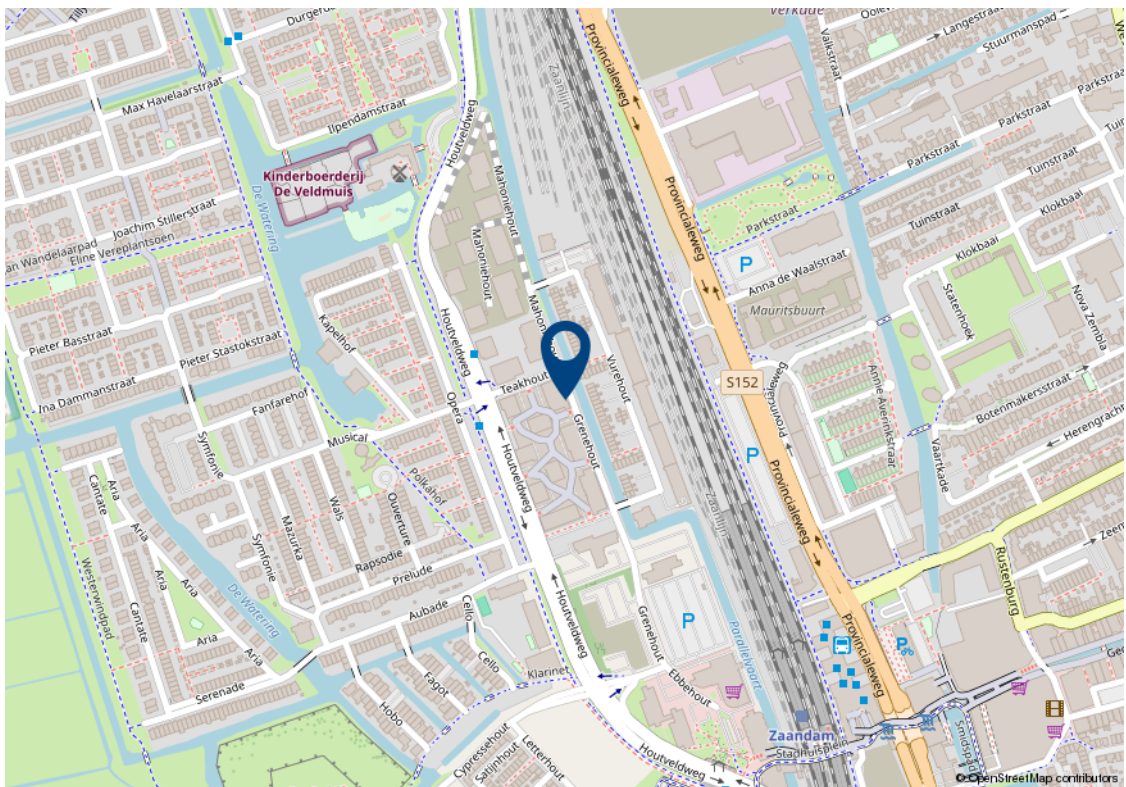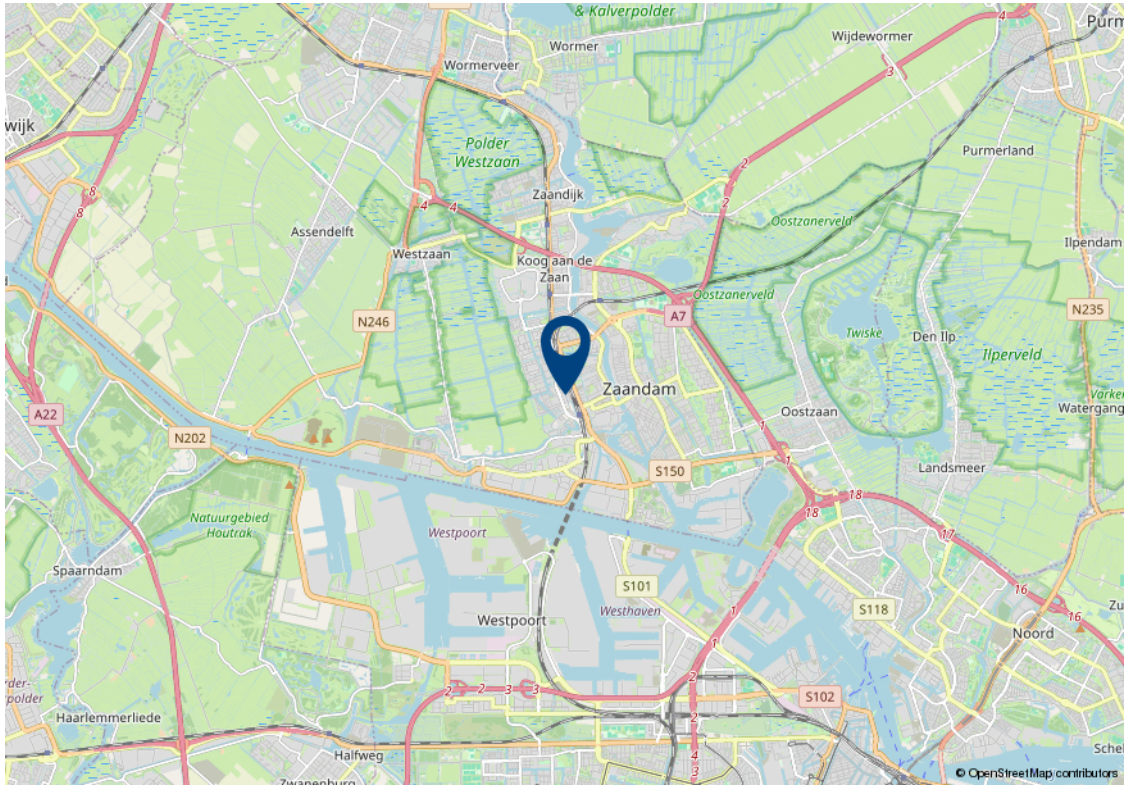

Lijst van zaken

Beschrijving	Blijft achter	Gaat mee	Ter overname	n.v.t.
Woning - Interieur				
(Voorzet) openhaard met toebehoren				X
Allesbrander	X			
Houtkachel				X
(Gas)kachels				X
Designradiator(en)				X
Radiatorafwerking				X
Verlichting, te weten				
- inbouwspots/dimmers	X			
- opbouwspots/armaturen/lampen/dimmers	X			
- losse (hang)lampen	X			
-				X
-				X
(Losse)kasten, legplanken, te weten				
-				X
-				X
Raamdecoratie/zonwering binnen, te weten				
- gordijnrails	X			
- gordijnen	X			
- overgordijnen	X			
- vitrages	X			
- rolgordijnen	X			
- lamellen	X			
- jaloezieën	X			
- (losse) horren/rolhorren				X
-				X
-				X

Lijst van zaken

Beschrijving	Blijft achter	Gaat mee	Ter overname	n.v.t.
Vloerdecoratie, te weten				
- vloerbedekking				X
- parketvloer				X
- houten vloer(delen)				X
- laminaat	X			
- plavuizen	X			
-				X
-				X
Overig, te weten				
- spiegelwanden				X
- schilderij ophangstelsel				X
-				X
-				X
-				X
-				X
Woning - Keuken				
Keukenblok (met bovenkasten)	X			
Keuken (inbouw)apparatuur, te weten				
- kookplaat	X			
- (gas)fornuis	X			
- afzuigkap	X			
- magnetron				X
- oven				X
- combi-oven/combimagnetron	X			
- koelkast				X
- vriezer				X
- koel-vriescombinatie	X			
- vaatwasser	X			
- Quooker				X

Lijst van zaken

Beschrijving	Blijft achter	Gaat mee	Ter overname	n.v.t.
- koffiezetapparaat				X
-				X
-				X
Keukenaccessoires, te weten				
-				X
-				X
-				X
-				X
-				X
-				X
-				X
Woning - Sanitair/sauna				
Sauna met toebehoren				
				X
				X
				X
Toilet met de volgende toebehoren				
- toilet	X			
- toiletrolhouder				X
- toiletborstel(houder)				X
- fontein				X
-				X
-				X
Badkamer met de volgende toebehoren				
- ligbad				X
- jacuzzi/whirlpool				X
- douche (cabine/scherm)				X
- stoomdouche (cabine)				X

Lijst van zaken

Beschrijving	Blijft achter	Gaat mee	Ter overname	n.v.t.
- wastafel				X
- wastafelmeubel				X
- planchet				X
- toiletkast				X
- toilet	X			
- toiletrolhouder				X
- toiletborstel(houder)				X
-				X
-				X
Woning - Exterieur/installaties/ veiligheid/energiebesparing				
Schotel/antenne				X
Brievenbus				X
Kluis				X
(Voordeur)bel				X
Alarminstallatie				X
(Veiligheids)sloten en overige inbraakpreventie				X
Rookmelders	X			
(Klok)thermostaat				X
Airconditioning				X
Screens				X
Rolluiken				X
Zonwering buiten				X
Telefoonaansluiting/internetaansluiting				X
Veiligheidsschakelaar wasautomaat				X
Waterslot wasautomaat				X
Zonnepanelen				X
Oplaadpunt elektrische auto				X
				X
				X

Lijst van zaken

Beschrijving	Blijft achter	Gaat mee	Ter overname	n.v.t.
				X
				X
				X
Warmwatervoorziening, te weten				
- CV-installatie				X
- boiler				X
- geiser				X
-				X
-				X
-				X
Isolatievoorzieningen (voorzetramen/ radiatorfolie etc.), te weten				
-				X
-				X
Tuin - Inrichting				
Tuinaanleg/bestrating				X
Beplanting				X
				X
Tuin - Verlichting/installaties				
Buitenverlichting				X
Tijd- of schemerschakelaar/ bewegingsmelder				X
				X
Tuin - Bebouwing				
Tuinhuis/buitenberging				X
Kasten/werkbank in tuinhuis/berging				X
(Broei)kas				X
				X

Lijst van zaken

Beschrijving	Blijft achter	Gaat mee	Ter overname	n.v.t.
				X
Tuin - Overig				
Overige tuin, te weten				
- (sier)hek				X
- vlaggenmast(houder)				X
-				X
-				X
Overig - Contracten				
CV: Nee				
Boiler: Nee				
Zonnepanelen: Nee				

Algemene verkoopvoorwaarden

Koopovereenkomst

De overeenkomst wordt gesloten op basis van een NVM koopakte volgens het laatste model vastgelegd door de NVM, de Consumentenbond en de Vereniging Eigen Huis. Voor de verkoop zijn verkoopvoorwaarden gesteld die hieronder zijn opgenomen. Bij het uitbrengen van een bieding en het sluiten van een koopovereenkomst wordt men geacht bekend te zijn met deze verkoopvoorwaarden en deze te aanvaarden.

Waarborgsom

Op verzoek van verkoper zal bij het sluiten van de koopovereenkomst tot meerdere zekerheid voor de nakoming van de verplichtingen van koper binnen een bepaalde tijd een waarborgsom c.q. bankgarantie ter grootte van 10% van de overeengekomen koopsom worden verlangd.

Bouwtechnische keuring

Koper wordt in de gelegenheid gesteld de woning voor het sluiten van de koopovereenkomst te laten keuren door een erkend bouwtechnisch bureau om eventuele bouwkundige gebreken vast te stellen, danwel de woningte laten controleren op de aanwezigheid van asbesthoudende materialen en/of grond op enige verontreiniging te laten onderzoeken. De kosten voor deze keuring komen voor rekening van de koper.

Bedenktijd

Een aspirant-koper die in zijn hoedanigheid van consument een woning koopt, krijgt drie dagen

bedenktijd om de koopovereenkomst te ontbinden. Deze bedenktijd begint om 0.00 uur van de dag die volgt op de dag dat de tussen partijen opgemaakte en door beide partijen ondertekende akte (in kopie) aan aspirant-koper ter hand is gesteld, voor welke ontvangst aspirant-koper een ontvangstbevestiging ondertekent. Deze bedenktijd eindigt tegen 24.00 uur van de laatste dag die van de bedenktijd deel uitmaakt.

Indien de bedenktijd op een zaterdag, zondag of algemeen erkende feestdag eindigt, wordt deze verlengd tot en met de eerstvolgende dag die niet een zaterdag, zondag of algemeen erkendefeestdag is. De bedenktijd wordt, zo nodig, zoveel verlengd, dat daarin tenminste twee dagen voorkomen die niet een zaterdag, zondag of algemeen erkende feestdag is.

NEN2580

De Meetinstructie is gebaseerd op de NEN2580. De Meetinstructie is bedoeld om een meer eenduidige manier van meten toe te passen voor het geven van een indicatie van de gebruiksoppervlakte. De Meetinstructie sluit verschillen in meetuitkomsten niet volledig uit, door bijvoorbeeld interpretatieverschillen, afrondingen of beperkingen bij het uitvoeren van de meting.

Ouderdomsclausule

Voor woningen die ouder zijn dan 25 jaar nemen wij standaard een ouderdomsclausule in de koopakte op.

Asbestclausule

Voor woningen die gebouwd zijn voor 1994 nemen wij standaard een asbestclausule in de koopakte op.

Jouw droomhuis aankopen met FRIS



Een aankoopmakelaar van FRIS als partner bij de aankoop van jouw droomhuis is niet alleen een gerustellende gedachte maar bespaart je ook geld, tijd en zorgen.

Wij helpen je bij jouw zoektocht en bij ons beschik je net een stapje eerder over het nieuwe woningaanbod. Makelaars wisselen het woningaanbod met elkaar uit voordat het op de markt komt. Via onze online tools heb jij het nieuwe aanbod als eerste.

Bovendien bieden wij advies over de waarde van het huis, hebben wij kennis van de markt en weten we door slim te onderhandelen onszelf al gauw weer terug te verdienen. Wij geven je advies over de bouwkundige staat van het huis en de juridische zaken. Dankzij de kleinschaligheid van ons kantoor communiceer je altijd rechtstreeks met één van ons. Deel je woonwensen met ons zodat jouw droomhuis weer een stapje dichterbij komt.

Fris Woningmakelaars Zaandam gekozen voor de verkoop van onze woning en als een zeer fijne en deskundig makelaar ervaren. Met name de persoonlijke aanpak, duidelijke en open communicatie, en het doorpakken. We zijn in het hele traject volledig ontzorgt, van waardebepaling tot sleuteloverdracht.

Mevrouw Meijer



Amsterdam

Buitenveldertselaan 42
1081 AA Amsterdam
+31(0)20 - 301 77 15
amsterdam@fris.nl

Zaandam

Westzijde 83
1506 GA Zaandam
+31(0)75 - 655 50 90
zaandam@fris.nl

Hoofdkantoor

Hoogoorddreef 15
1101 BA Amsterdam
+31(0)20 - 301 77 30
info@fris.nl